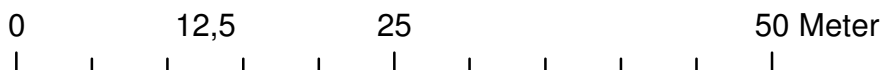
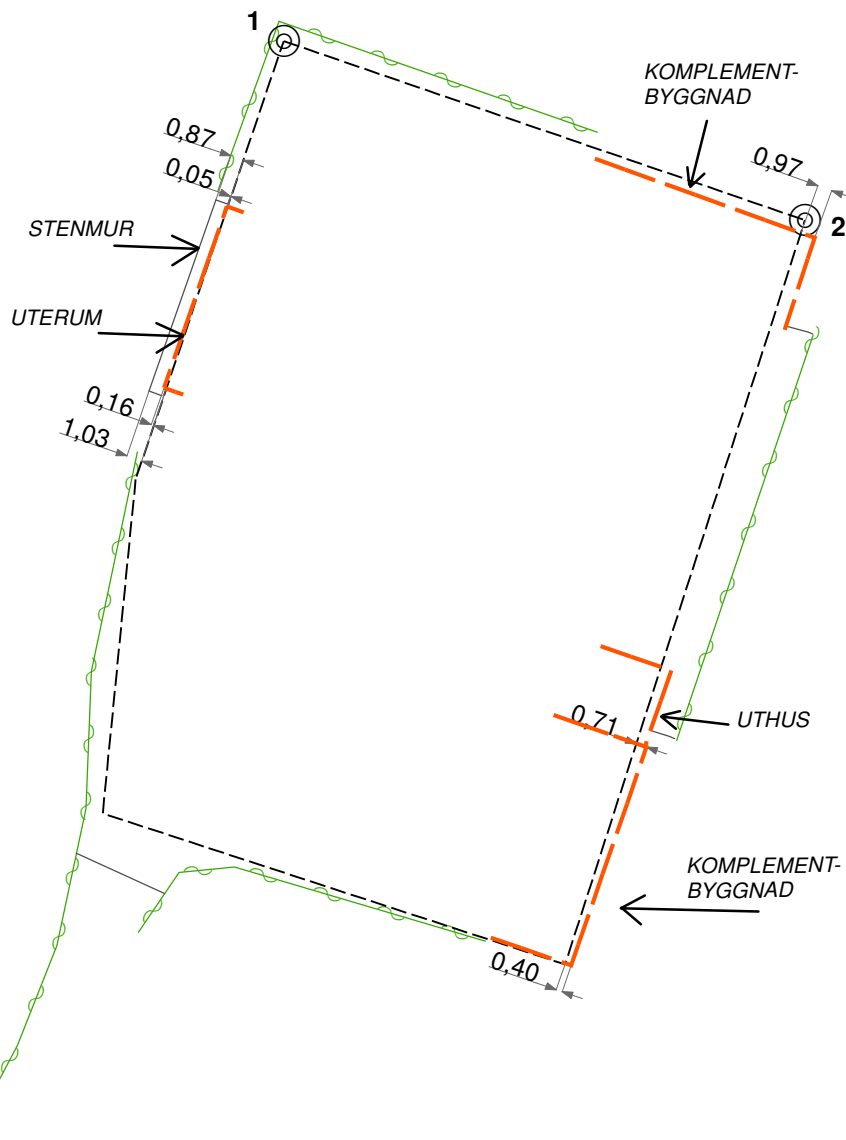


FASTIGHETSINFORMATIONBETECKNING:
BRÖSARP 1:62ADRESS:
Näsbyborgsvägen 31-50
275 67 Vollsjö**LÄGESUPPGIFTER**LÄGESKONTROLL UTFÖRD DATUM:
2020-08-25UTFÖRD AV:
ANGHÅK / HENLARKARTA UPPRÄTTAD DATUM:
2020-08-28**GEODETISK INFORMATION:**REFERENSSYSTEM PLAN:
Sweref 99 13 30REFERENSSYSTEM HÖJD:
RH 2000MÄTMETOD:
RTK - GNSSSKALA:
1:500MÄTNOGGRANHET:
0,05 meterSTATUS PÅ GRÄNSER:
Gränsmarkering 1-2 återfunna och inmätta.
Övriga gränser uträknade enligt
förrättningsakt**SJÖBO KOMMUN**

Stadsbyggnadsförvaltningen

ADRESS:Sjöbo kommun
275 80 Sjöbo**DIREKTKONTAKT:**Tele: 0416 - 270 00
Epost: geodata@sjobo.se