



Jämtlands län

**Karta**

2008-06-09

Ärende

Avstyckning från Funäsdalen 30:4  
Härjedalens kommun

*Ulla Lindberg*

Ulla Lindberg

Förrättningslantmätare

Aktbilaga KA

Ärendenr: Z08341

**Teknisk beskrivning:**

Koordinatförteckning

Pkt	N	E	Markering
2779	6939313.73	59906.77	Rör i mark, ny
2780	6939274.76	59883.33	Rör i mark, ny
2781	6939307.29	59834.67	Rör i mark, ny
2782	6939319.88	59861.72	Rör i mark, ny
2783	6939325.54	59891.01	Rör i mark, ny

Fastighetsrättslig beskrivning, se aktbilaga BE.

Nya gränser: 2779-2780-2781-2782-2783-2779.

Framställd genom: Nymätning

Koordinatkvalitet: Inre 25 mm, Yttre 25 mm

Koordinatsystem: SWEREF 99 14 15

Mätmetod: Satellitmätning NRTK-tjänst


**Teckenförklaring:**

- — — — — Fastighetsgräns
- - - - - Ny Fastighetsgräns
- ⋯⋯⋯ Ny Rättighet
- FUNÄSDALEN 30:4 Fastighetsbeteckning
- 30:42 Ny Fastighetsbeteckning
- ① Figur
- Ny Gränspunkt
- 12.34 Måttangivelse
- - - - - Väg

N=6939400



30:4

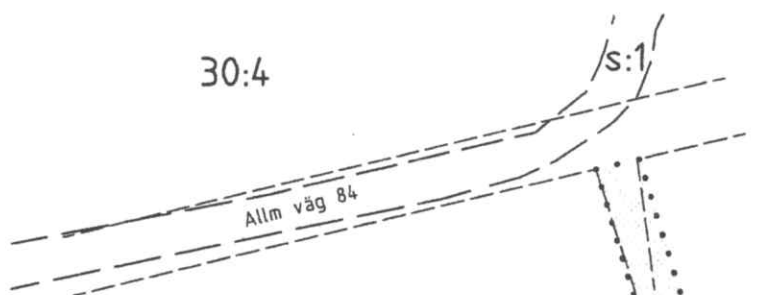

FUNÄSDALEN

30:4

30:42


①

N=6939300

N=6939300

E=59850

E=59850

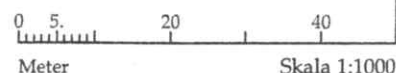

Meter

Skala 1:1000

N

